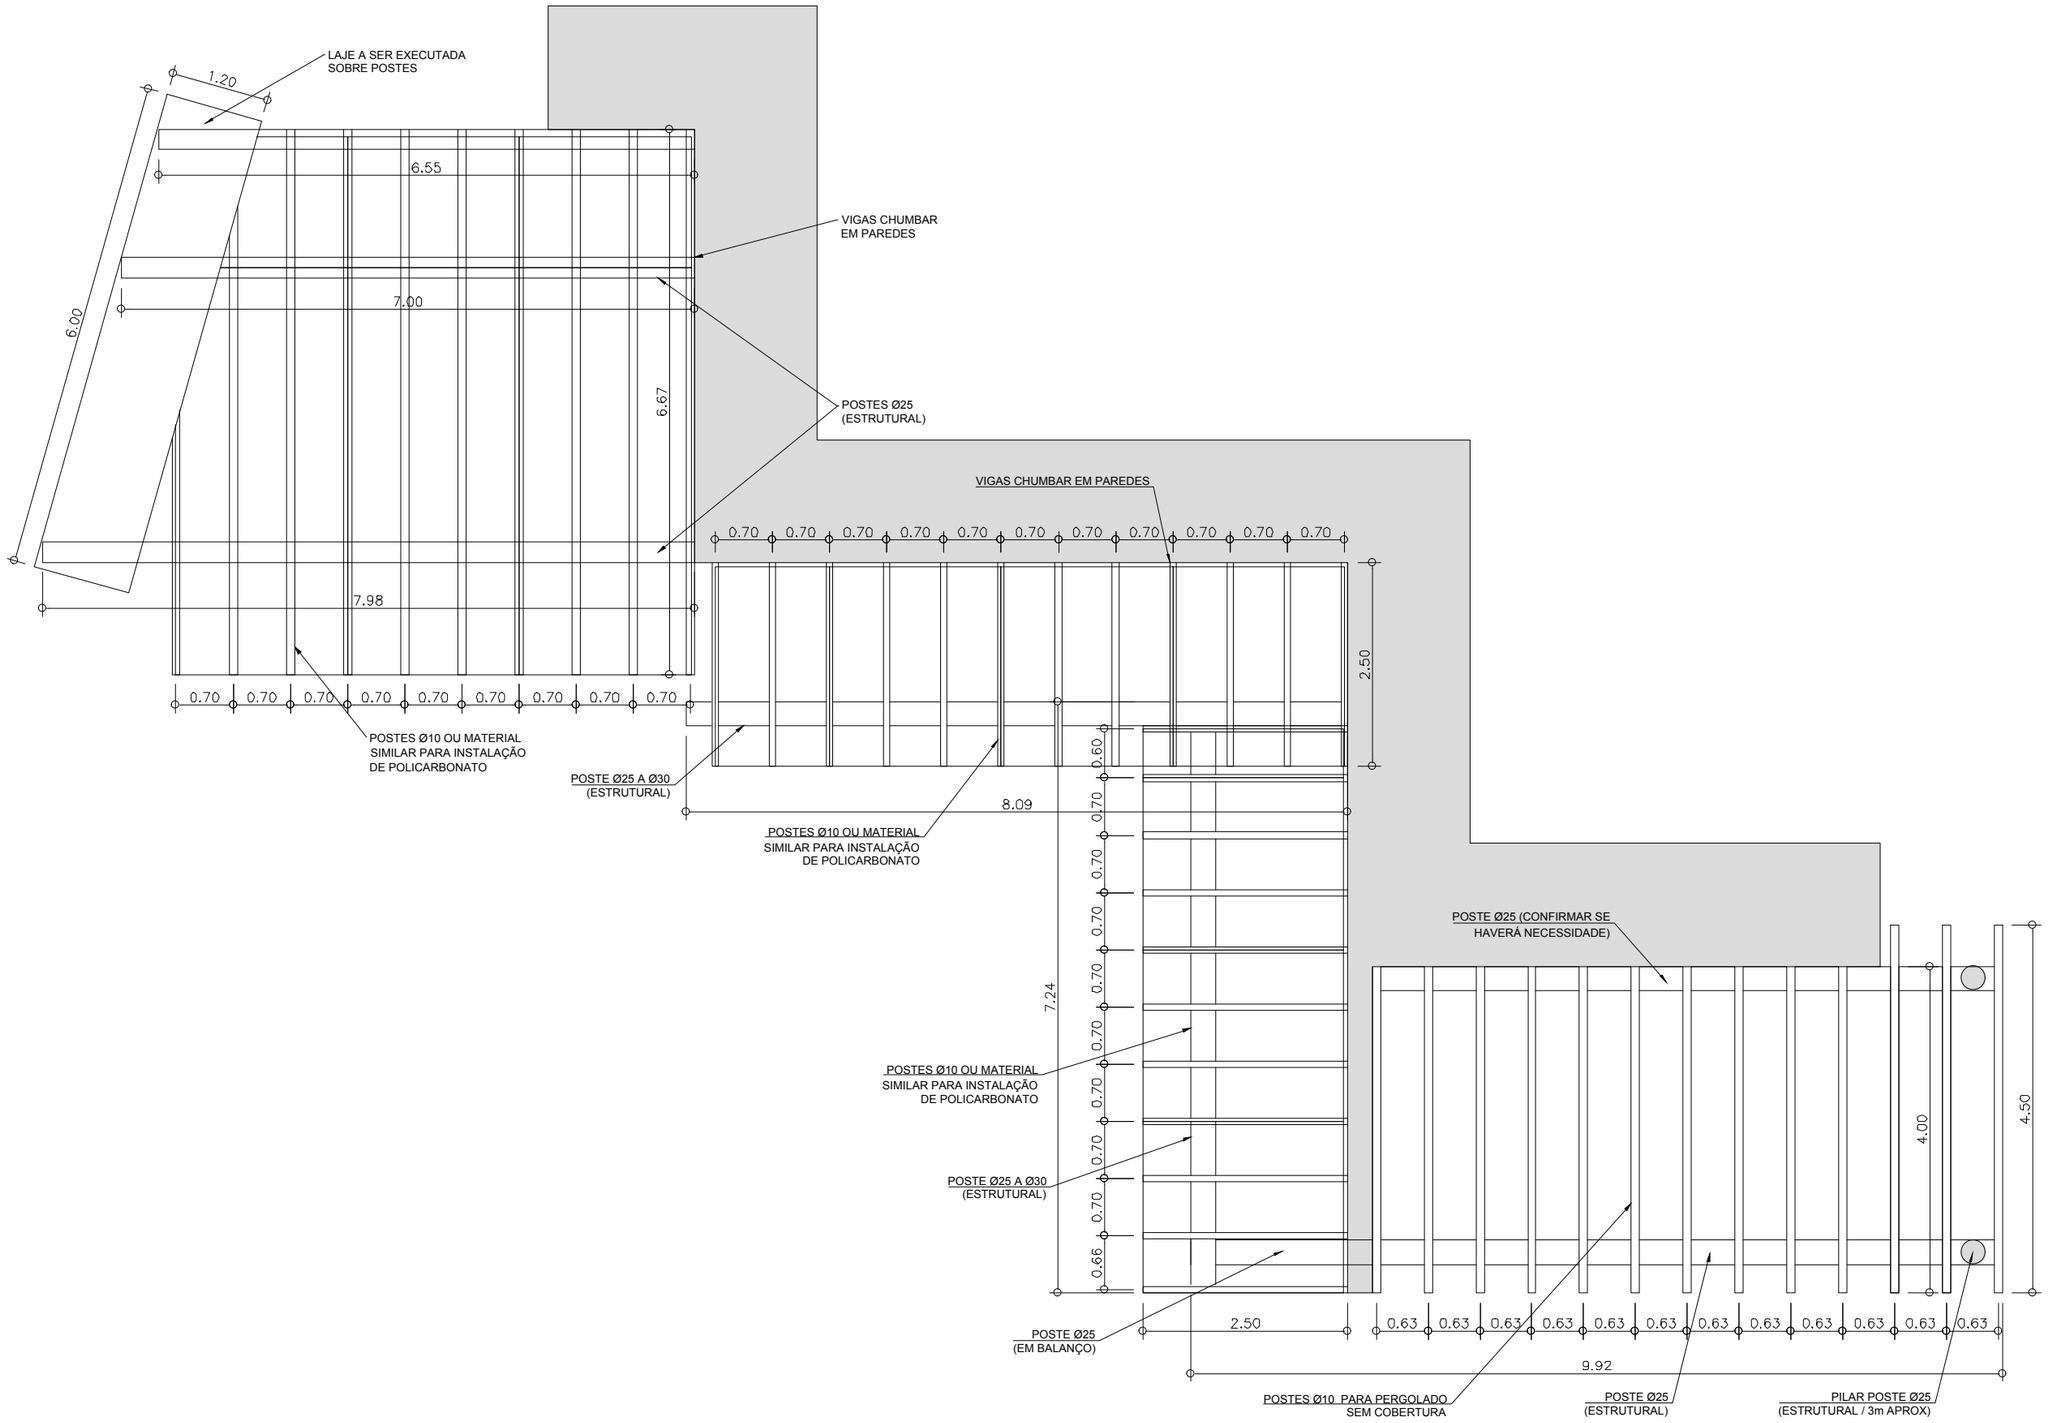
LAJE A SER EXECUTADA
SOBRE POSTES
1.20
6.55
VIGAS CHUMBAR
EM PAREDES
7.00
6.00
6.67
POSTES Ø25
(ESTRUTURAL)
VIGAS CHUMBAR EM PAREDES
0.70 0.70 0.70 0.70 0.70 0.70 0.70 0.70 0.70 0.70 0.70
7.98
2.50
0.70 0.70 0.70 0.70 0.70 0.70 0.70 0.70 0.70
POSTES Ø10 OU MATERIAL
SIMILAR PARA INSTALAÇÃO
DE POLICARBONATO
POSTE Ø25 A Ø30
(ESTRUTURAL)
0.60
8.09
POSTES Ø10 OU MATERIAL
SIMILAR PARA INSTALAÇÃO
DE POLICARBONATO
0.70
0.70
0.70
0.70
POSTE Ø25 (CONFIRMAR SE
HAVERÁ NECESSIDADE)
7.24
0.70
POSTES Ø10 OU MATERIAL
SIMILAR PARA INSTALAÇÃO
DE POLICARBONATO
0.70
4.00
4.50
0.70
POSTE Ø25 A Ø30
(ESTRUTURAL)
0.70
0.66
POSTE Ø25
(EM BALANÇO)
2.50
0.63 0.63 0.63 0.63 0.63 0.63 0.63 0.63 0.63 0.63 0.63 0.63
9.92
POSTES Ø10 PARA PERGOLADO
SEM COBERTURA
POSTE Ø25
(ESTRUTURAL)
PILAR POSTE Ø25
(ESTRUTURAL / 3m APROX)